
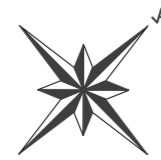
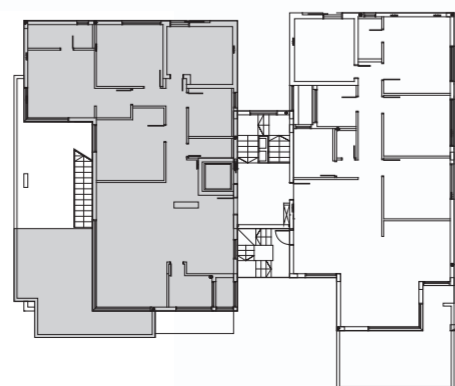


**דירת 5 חדרים**

מגרש 657 א' | דירה מס' 6 | 5 חדרים | קומה ב' + גג  
בנין B

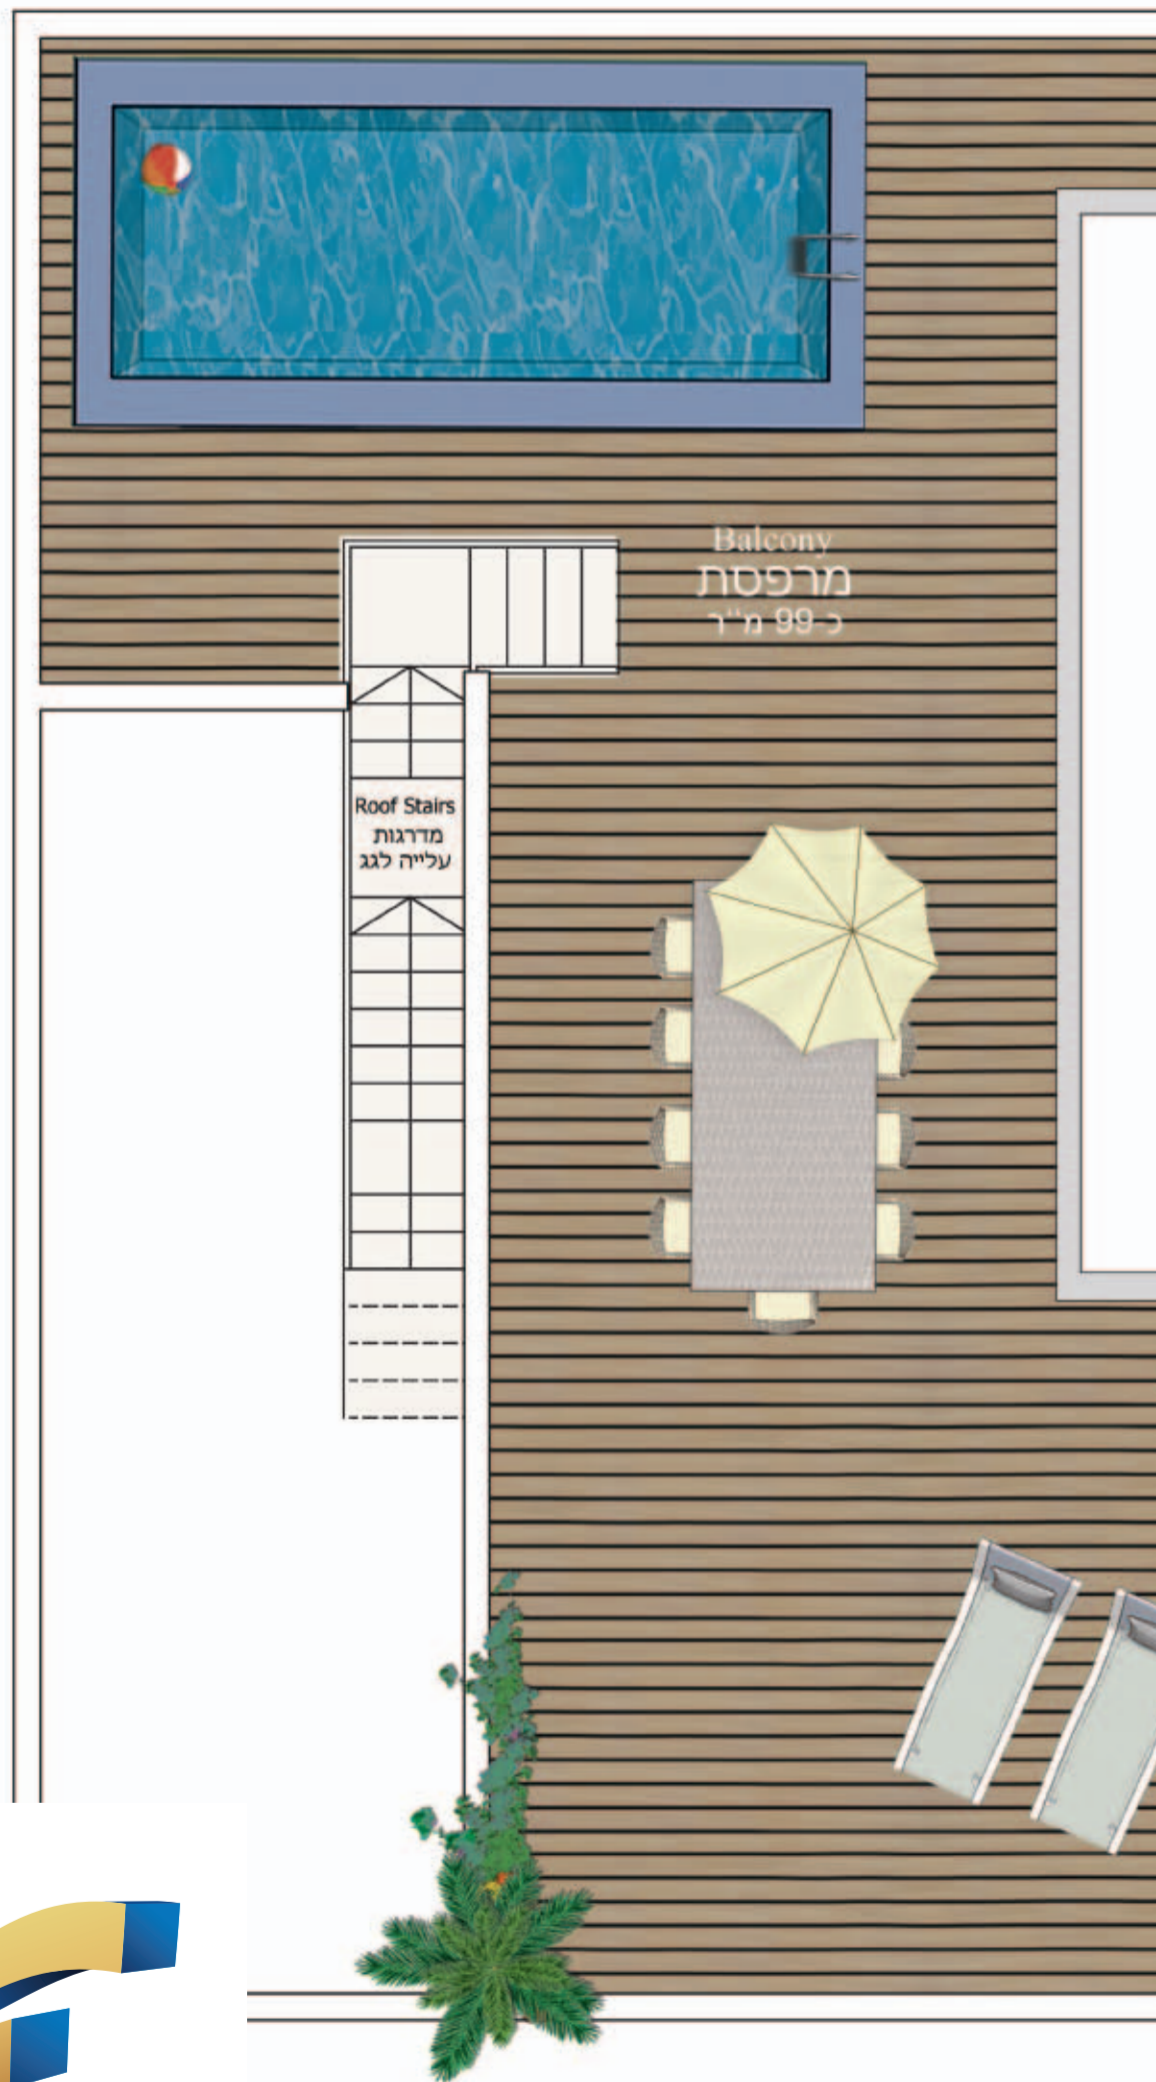

התוכנית להמחשה בלבד.

**ספרט סכני**  
**מפרט הדירה:**

- ריצוף גרניט פורצלן יוקרתי בגודל 60/60 בכל הדירה, מט או מבריק.
- חיפוי הקירות וריצוף בחדרי האמבטיה והשרותים בקרמיקה יוקרתית.
- דק סינטטי בכל המרפסות, רחבות הגינה והגגות הפרטיים.
- מעקות מעוצבים מברזל.
- ברזי פרח של חברת "Grohe" מכרם ניקל באיכות גבוהה.
- כיוור מטבח יוקרתי בהתקנה שטוחה.
- משטח שיש "אבן קיסר" יוקרתי.
- דלתות פנים יוקרתיות.
- תריסי גלילה חשמליים בדירה.
- חלונות אלומיניום יוקרתיים.
- חשמל תלת פאזי 3x25
- שקעי חשמל מתוצרת "גויס"
- אסלות "תלויות" יוקרתית עם מיכלים סמויים.
- מזגן מיני מרכזי.
- נקודת טלוויזיה וטלפון בכל חדר.
- דלת בטחון מעוצבת בכניסה לדירה.
- חניה צמודה לכל דירה.
- מטבח איכותי, כולל ארונות תחתונים ועליונים ויחידת "BUILD"
- הכנה למדיח כלים.
- מפסק תאורה מחליף בחדר שינה הורים.
- פרקט בחדר שינה (אופציה בתשלום)
- בריכת שחייה (אופציה בתשלום)
- ג'קוזי (אופציה בתשלום)

**מפרט הבנין**

- לובי כניסה מעוצב ויוקרתי.
- מעלית בעיצוב חדשני בכל בנין.
- חיפוי הבנין באבן טבעית בשילוב טיח צבעוני.
- אינטרקום עם מסך בכניסה לדירה.