


דירת 3 חדרים

מגרש 695 א' | דירות מס': 11,17,23 | 3 חדרים | קומה ב' + גג
בניינים: G2,G3,G4

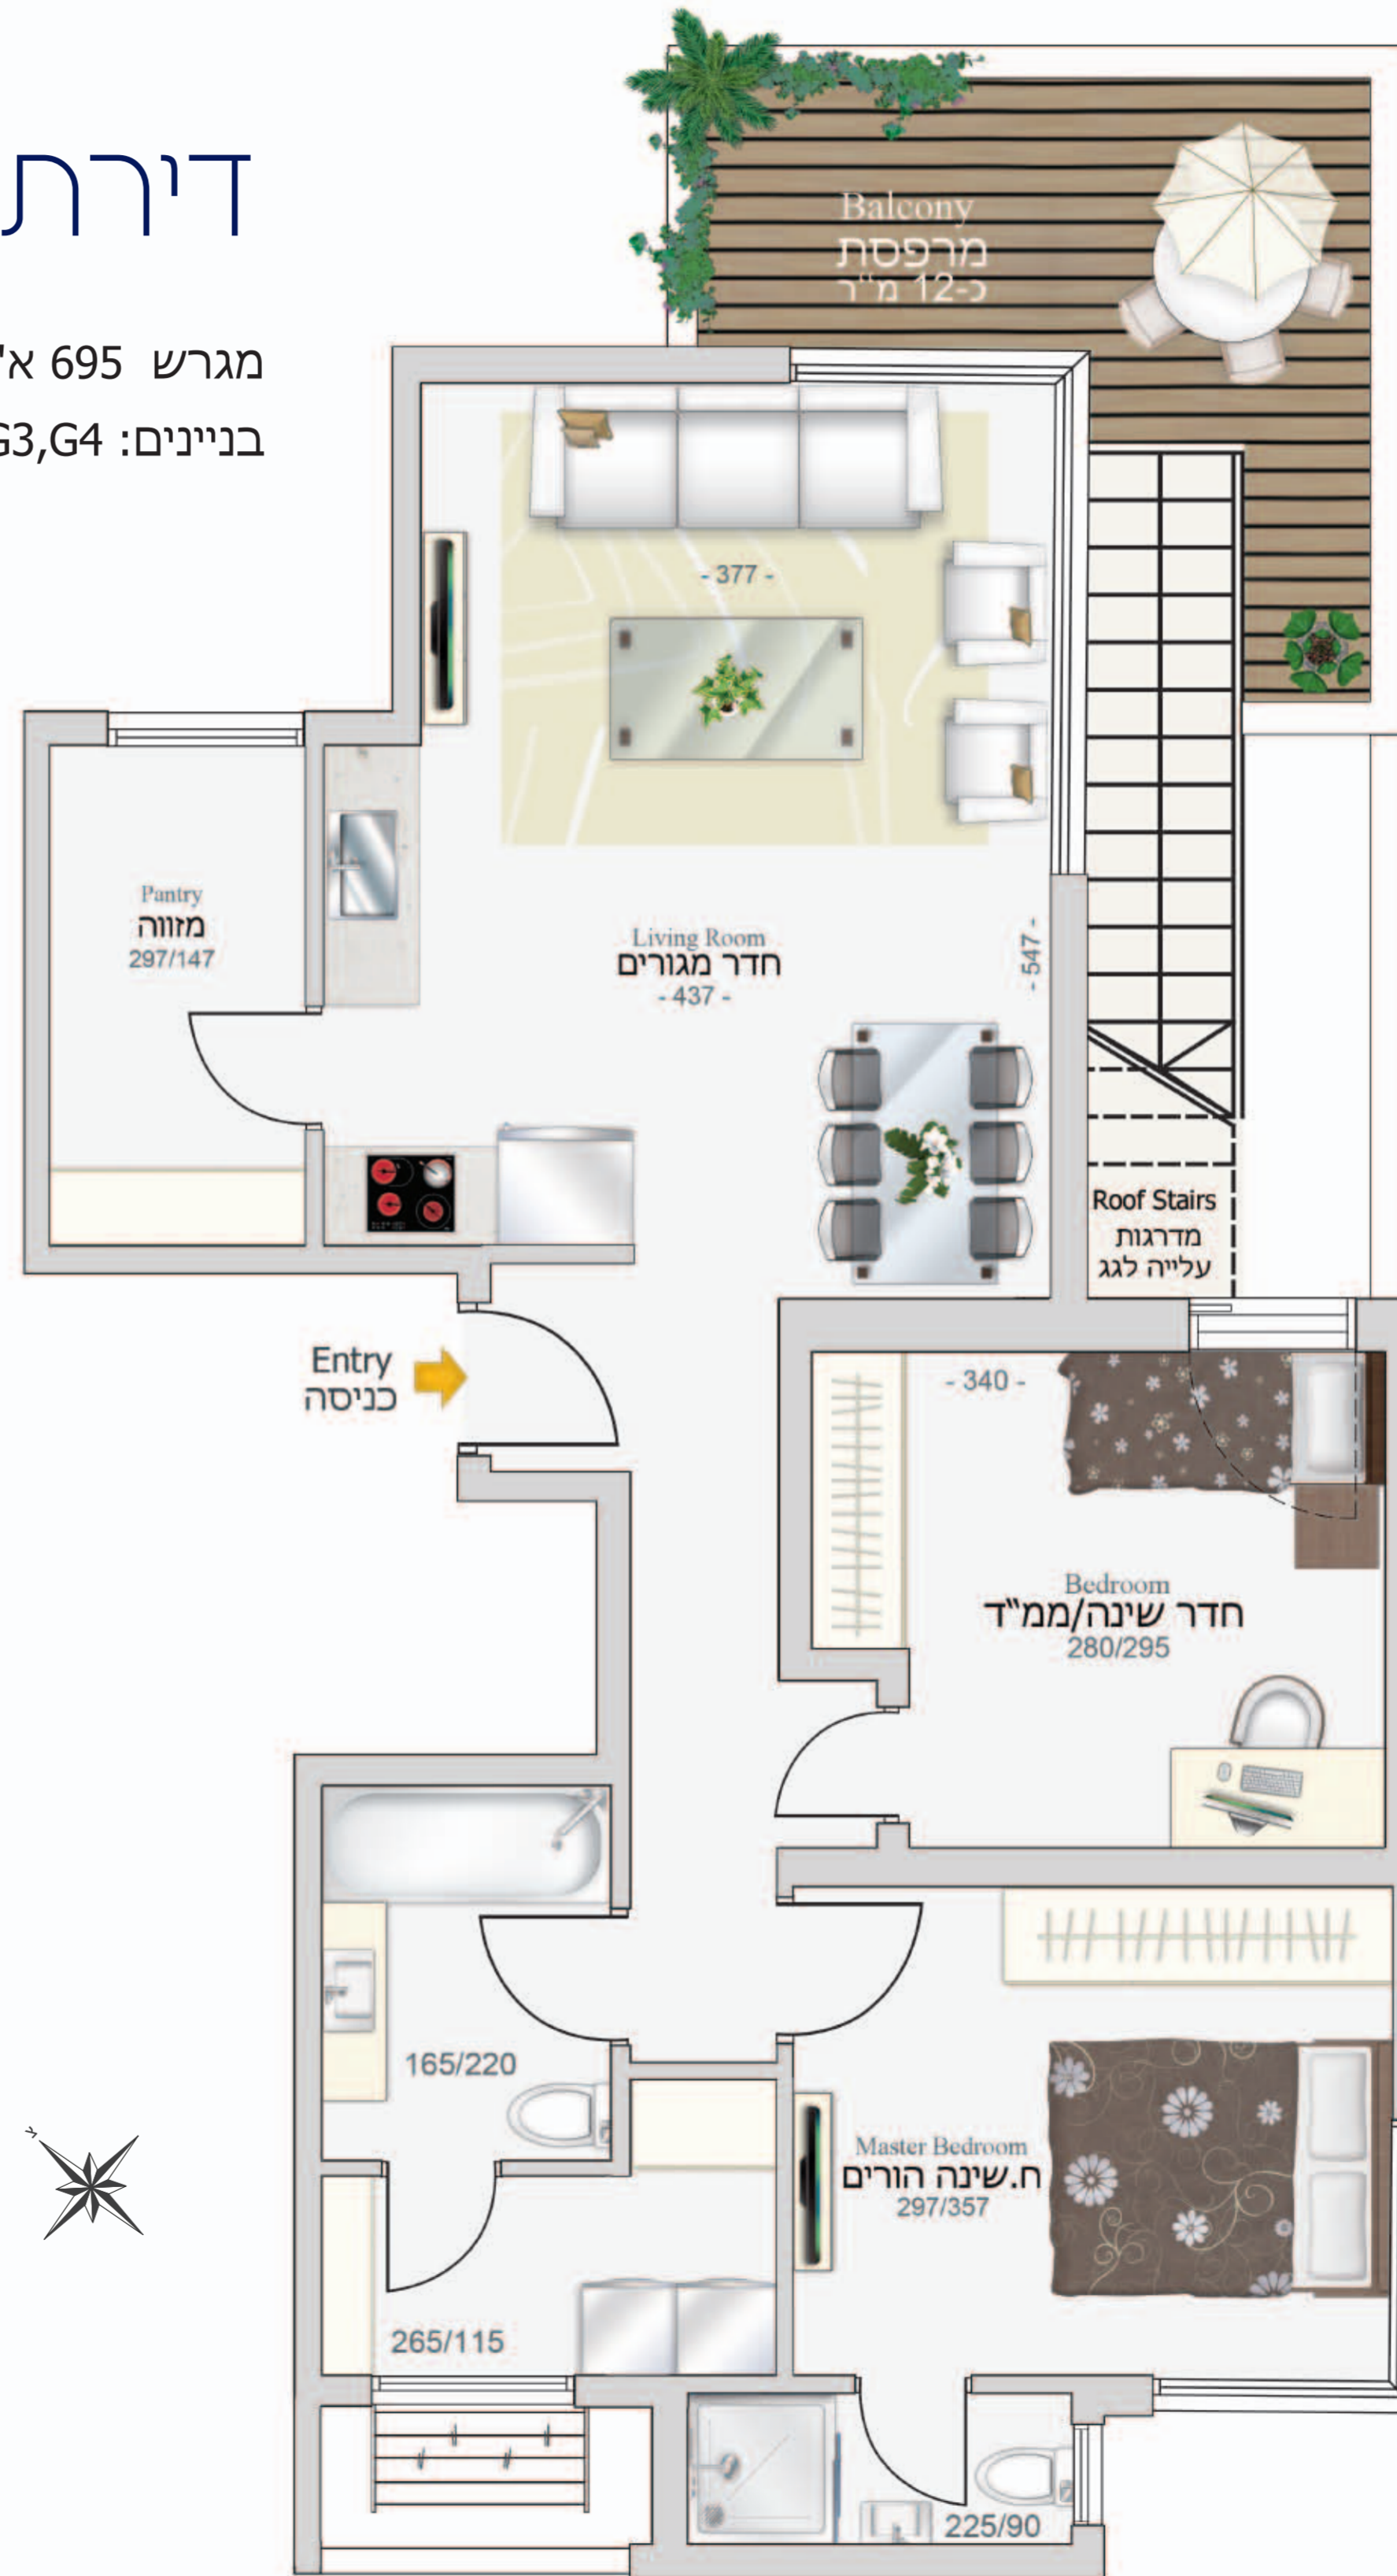

ספרט סכני מפרט הדירה:

- ריצוף גרניט פורצלן יוקרתי בגודל 60/60 בכל הדירה, מט או מבריק.
 - חיפוי הקירות וריצוף בחדרי האמבטיה והשרותים בקרמיקה יוקרתית.
 - דק סינטטי בכל המרפסות, רחבות הגינה והגגות הפרטיים.
 - מעקות מעוצבים מברזל.
 - ברזי פרח של חברת "Grohe" מכרם ניקל באיכות גבוהה.
 - כיור מטבח יוקרתי בהתקנה שטוחה.
 - משטח שיש "אבן קיסר" יוקרתי.
 - דלתות פנים יוקרתיות.
 - תריסי גלילה חשמליים בדירה.
 - חלונות אלומיניום יוקרתיים.
 - חשמל תלת פאזי 3X25
 - שקעי חשמל מתוצרת "גוויס"
 - אסלות "תלויות" יוקרתית עם מיכלים סמויים.
 - מזגן מיני מרכזי.
 - נקודת טלוויזיה וטלפון בכל חדר.
 - דלת בטחון מעוצבת בכניסה לדירה.
 - חניה צמודה לכל דירה.
 - מטבח איכותי, כולל ארונות תחתונים ועליונים ויחידת "WASHER DRYER" הכנה למדיח כלים.
 - מפסק תאורה מחליף בחדר שינה הורים.
 - פרקט בחדר שינה (אופציה בתשלום)
 - בריכת שחייה (אופציה בתשלום)
 - ג'קוזי (אופציה בתשלום)
- ### מפרט הבנין
- לובי כניסה מעוצב ויוקרתי.
 - מעלית בעיצוב חדשני בכל בניין.
 - חיפוי הבניין באבן טבעית בשילוב טיח צבעוני.
 - אינטרקום עם מסך בכניסה לדירה.